








■決定案 (フローリング張替え) *ペット滑り対応 *床暖対応

2023年2月27日

部屋名	床	巾木	壁	天井	建具		
玄関	既存のまま 框:既存	既存	クロス貼り シヨール/SLP603(白)	クロス貼り シヨール/SLP603(白)		[収納扉(既存)]シート貼 ダイワック(PS-003AR) 把手交換:PC215(加-ム)	
ホール	フローリング (張替え) ・仕上床材:大建/ワラア707IV(色:ミルベージュ)	大建/H50 ミルベージュ	同上	同上		[収納扉(既存)]シート貼 ダイワック(PS-003AR) 把手交換:PC215(加-ム)	
キッチン	フローリング (張替え) ・仕上床材:大建/ワラア707IV(色:ミルベージュ)	同上	クロス貼り シヨール/SLP636(ハージュ)	クロス貼り シヨール/SLP636(ハージュ) * 梁型含む	[パントリー引戸]新規 大建/ル°ア吊戸U4(ミルベージュ) 鍵:サムターン(キツ側)	[壁見切材]食器棚左(壁厚) 大建/ル°ア(モノホワイト)	対面カウンター(交換) アイカ/PNE(C:ストリート面) 色:6001N(白)
リビング	フローリング (張替え) 既存二重床+新規床暖ル°祉12mm+仕上床材 ・フーット:ル°カニック/フーほと200V ・仕上床材:大建/ワラア707IV(色:ミルベージュ)	大建/H50 ミルベージュ	四国化成/けいそう壁 色:034 柄:ウーア仕上(細目) * けいそう(モダントールフォーム) ★アペト:大建/グラフィオエッジ	クロス貼り シヨール/SLP636(ハージュ) * 梁型含む	[リビングドア]新規 大建/ル°ア片開きG5(ミルベージュ) * 透明ガラス	[壁見切材]食器棚左(壁厚) 大建/ル°ア(モノホワイト)	吸気口プッシュ式に交換
	フローリング (畳撤去) ~旧・和室 リビングと同じ(新規床暖)		カルセWFE9S313-72(ハージュ)		[収納(旧・押入)引戸]新規 大建/ル°ア吊戸U4(ミルベージュ) 鍵:サムターン	廊下[収納扉(既存)]シート貼 ダイワック(PS-003AR) 把手交換:PC215(加-ム)	
洋室(1) 寝室	フローリング (張替え) ・仕上床材:大建/ワラア707IV(色:ミルベージュ)	同上	四国化成/けいそう壁 色:034 柄:ウーア仕上(細目) * けいそう(モダントールフォーム)	クロス貼り シヨール/SLP636(ハージュ) * 梁型含む	[間仕切り4枚引戸]新規 大建/ル°ア吊戸U4(ミルベージュ) 特寸(約W3150・約H2300)		吸気口プッシュ式に交換 ミラーW400×H1800
洋室(2) 加ゼット	フローリング (張替え) ・仕上床材:大建/ワラア707IV(色:ミルベージュ)	同上	クロス貼り シヨール/SLP603(白)	クロス貼り シヨール/SLP603(白)	[洋室ドア]新規 大建/ル°ア片開U4(ミルベージュ)		吸気口プッシュ式に交換
洋室(3) 書斎	フローリング (張替え) ・仕上床材:大建/ワラア707IV(色:ミルベージュ)	同上	同上	同上	[洋室ドア]新規 大建/ル°ア片開U4(ミルベージュ)	[収納扉(既存)]シート貼 ダイワック(PS-003AR) 把手交換:PC215(加-ム)	吸気口プッシュ式に交換
洗面所	フローリング (張替え) ・仕上床材:大建/ワラア707IV(色:ミルベージュ)	同上	同上	同上	[洗面ドア]新規 大建/ル°ア片開U4(ミルベージュ)	[収納扉(既存2か所)]シート貼 ダイワック(PS-003AR) 把手交換:PC215(加-ム)	換気扇交換 タオル掛け:既存 防水パン(交換)
トイレ	フローリング (張替え) ・仕上床材:大建/ワラア707IV(色:ミルベージュ)	同上	同上	同上	[トイレドア]新規 大建/ル°ア片開U4(ミルベージュ)	[便器上収納(既存)]シート貼 ダイワック(PS-003AR)	換気扇交換 タオル掛け:既存
■システムキッチン (食器棚含む)	TOTO L=2550 *詳細別紙					*エコキュート交換:今回の工事では行わない *エアコン工事:別途(リビング:スリーブキャップ取付のみ)	
■浴室 (ユニットバス)	TOTO 1418 *詳細別紙						
■洗面化粧台	クリナップ W1200 *詳細別紙				■トイレ手洗い (既存)	扉シート貼:ダイワック(WG-1845 扉)	
■トイレ便器	TOTO ネオレストRS1(ホワイト) *詳細別紙					水栓交換:自動水栓 *サイズ等現場確認!【TLE25506】角型 *電源追加工事	

Welp手配 (工事)

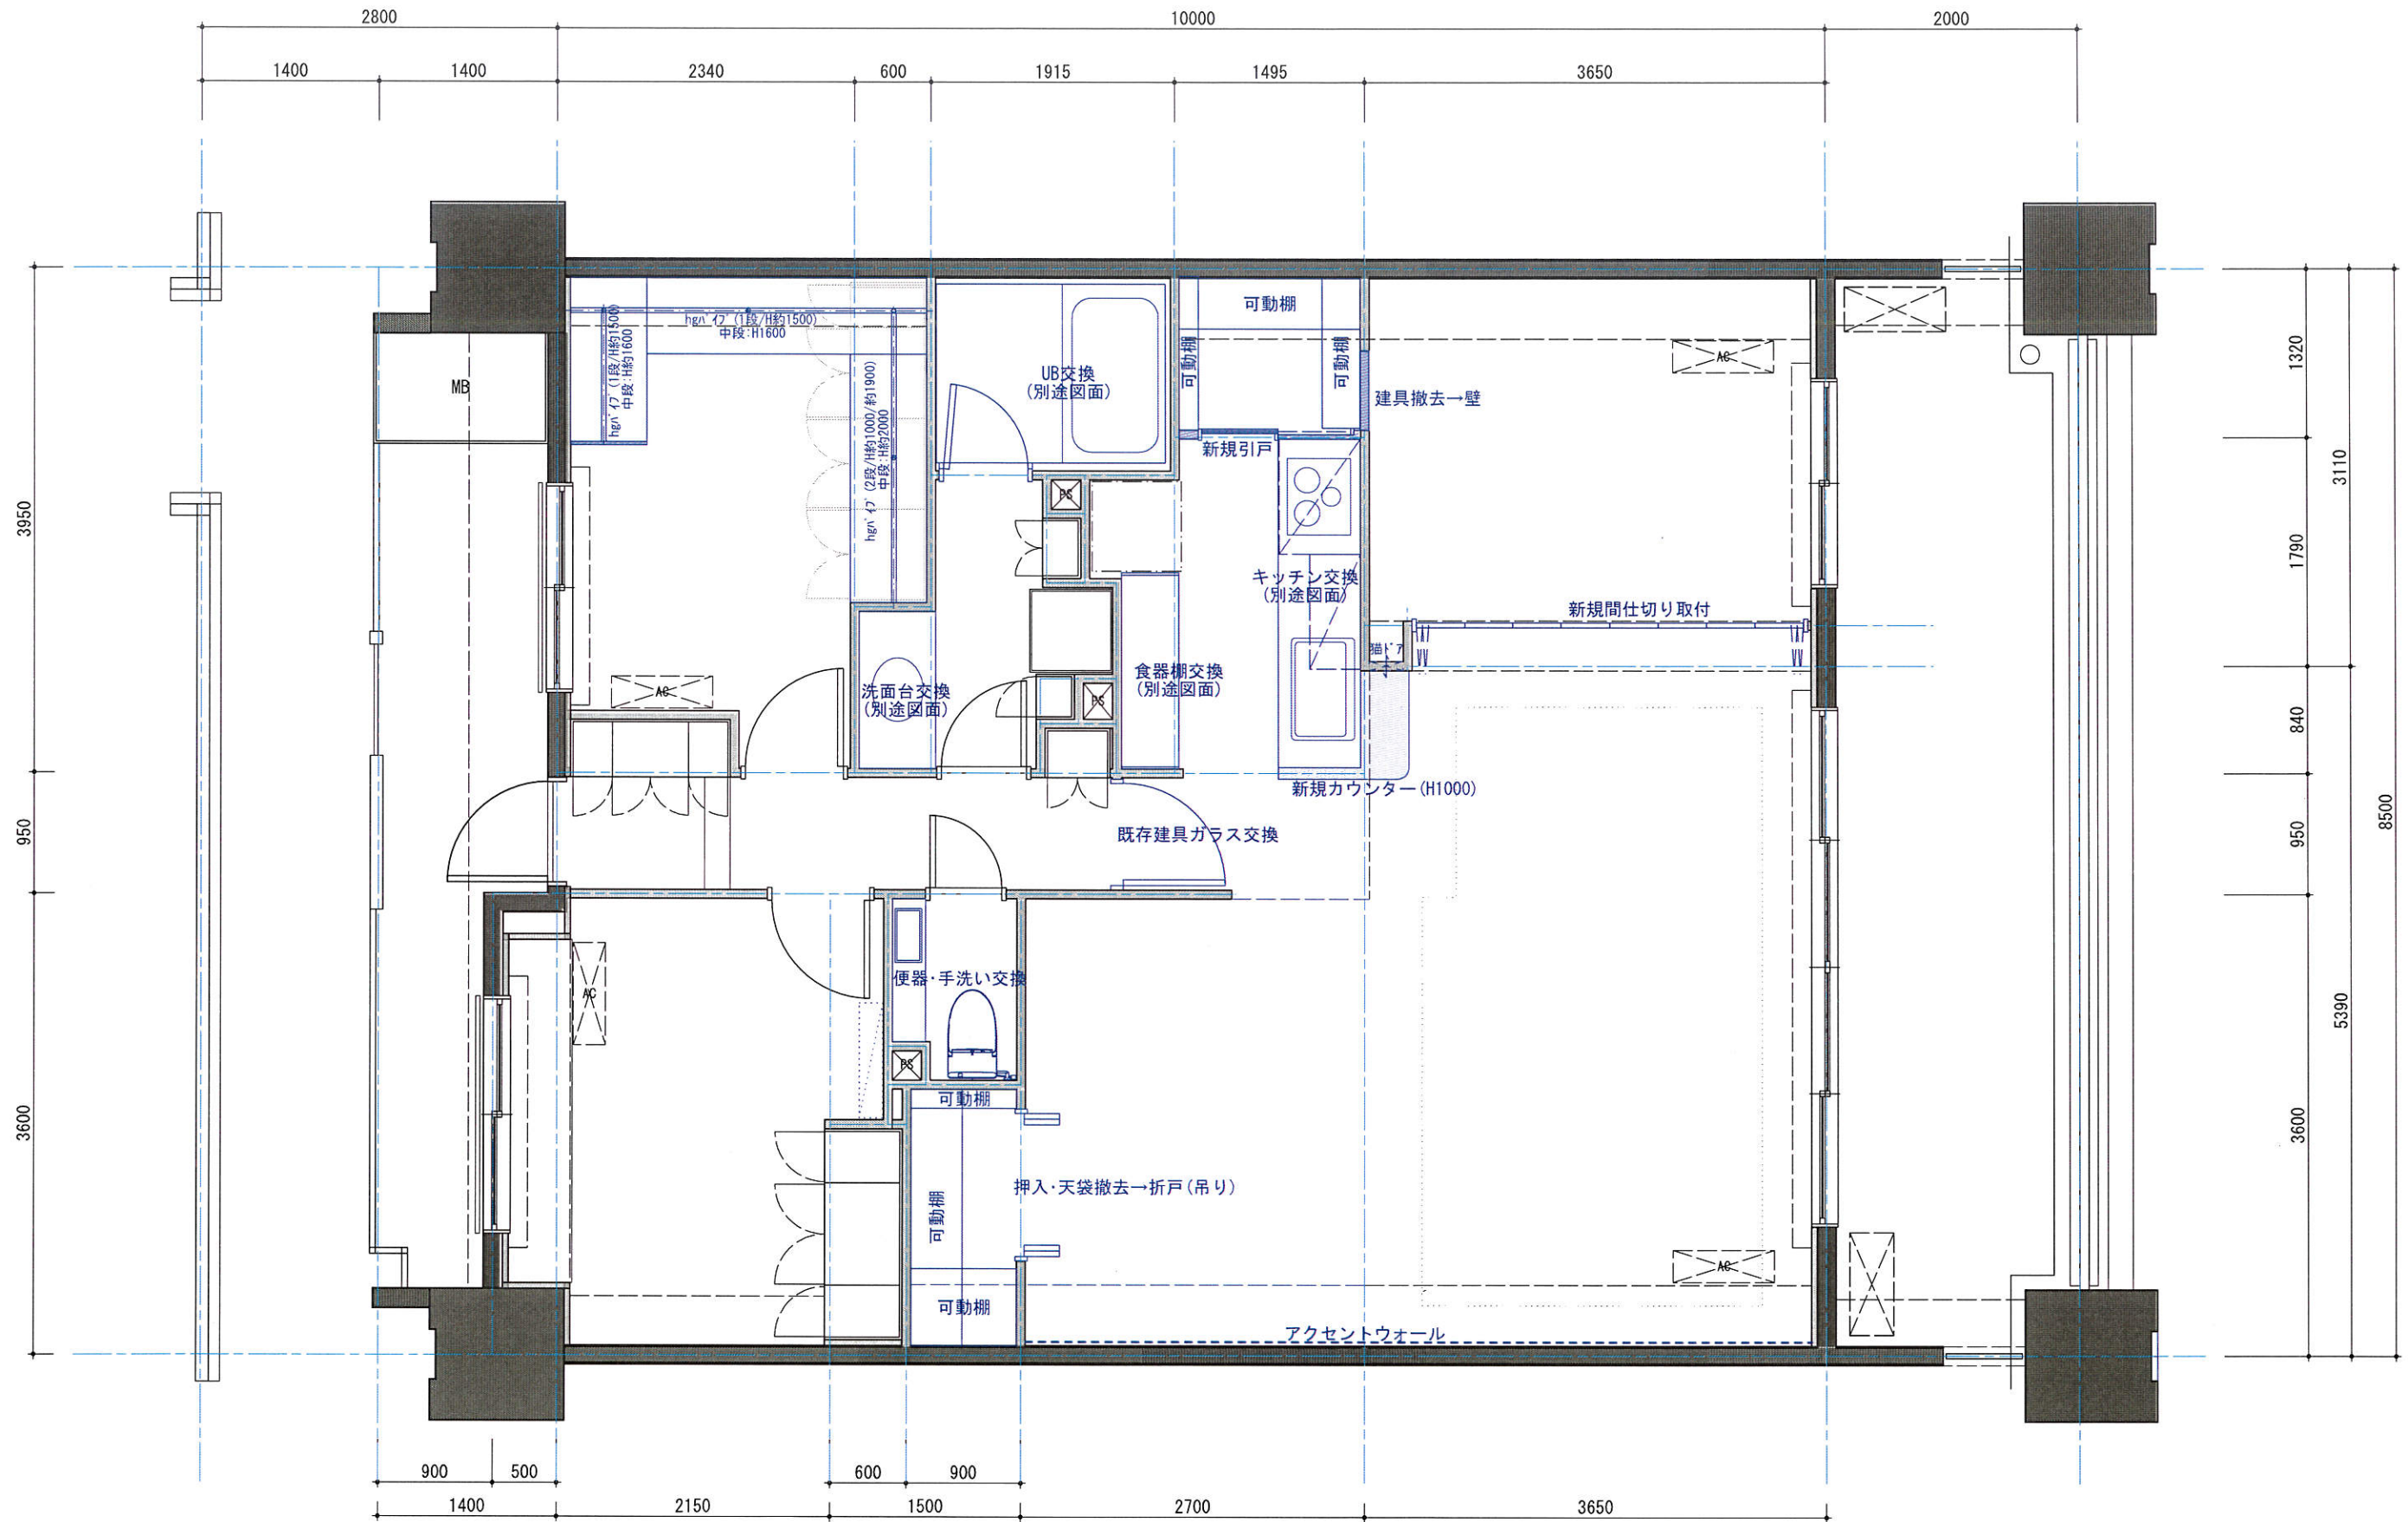

*現場優先とする(要現場確認)

	2022. 10. 21
平面図 (変更案)	2022. 09. 28
S=1/50	